


大規模小売店舗変更計画概要書


大規模小売店舗	名 称	株式会社ながの東急百貨店	
	所 在 地	長野県長野市南千歳 1 丁目 1 番地 1 ほか	
届 出 者	名 称	株式会社ながの東急百貨店	
	所 在 地	長野県長野市南千歳 1 丁目 1 番地 1	
変 更 事 項	
(1) 大規模小売店舗の施設の配置に関する事項 ①駐車場の位置及び収容台数 【変更前】 <table border="1" style="width: 100%; border-collapse: collapse;"> <thead> <tr> <th></th> <th style="text-align: center;">位 置</th> <th style="text-align: center;">駐 車 場 の 種 類</th> <th style="text-align: center;">収容台数 (台)</th> </tr> </thead> <tbody> <tr> <td style="text-align: center;">1</td> <td>別添周辺見取図(変更前) 駐車場P 1</td> <td>建物外平面駐車場 (自走式)</td> <td style="text-align: center;">3 5 0 (370)</td> </tr> <tr> <td style="text-align: center;">2</td> <td>別添周辺見取図(変更前) 駐車場P 2</td> <td>専用駐車場ビル (自走式)</td> <td style="text-align: center;">3 2 0</td> </tr> <tr> <td style="text-align: center;">3</td> <td>別添周辺見取図(変更前) 駐車場P 3</td> <td>専用駐車場ビル (自走式)</td> <td style="text-align: center;">1 2 0</td> </tr> <tr> <td style="text-align: center;">4</td> <td>別添周辺見取図(変更前) 駐車場P 4</td> <td>専用駐車場ビル (自走式)</td> <td style="text-align: center;">8 0</td> </tr> <tr> <td colspan="3" style="text-align: center;">合 計</td> <td style="text-align: center;">8 7 0 (890)</td> </tr> </tbody> </table> 注：() 内は社員駐車場を含む。 【変更後】 <table border="1" style="width: 100%; border-collapse: collapse;"> <thead> <tr> <th></th> <th style="text-align: center;">位 置</th> <th style="text-align: center;">駐 車 場 の 種 類</th> <th style="text-align: center;">収容台数 (台)</th> </tr> </thead> <tbody> <tr> <td style="text-align: center;">1</td> <td>別添周辺見取図(変更後) 駐車場P 1</td> <td>建物外平面駐車場 (自走式)</td> <td style="text-align: center;">3 2 0 (370)</td> </tr> <tr> <td style="text-align: center;">2</td> <td>別添周辺見取図(変更後) 駐車場P 2</td> <td>専用駐車場ビル (自走式)</td> <td style="text-align: center;">3 0</td> </tr> <tr> <td style="text-align: center;">3</td> <td>別添周辺見取図(変更後) 駐車場P 3</td> <td>専用駐車場ビル (自走式)</td> <td style="text-align: center;">1 5 0</td> </tr> <tr> <td style="text-align: center;">4</td> <td>別添周辺見取図(変更後) 駐車場P 4</td> <td>専用駐車場ビル (自走式)</td> <td style="text-align: center;">8 0</td> </tr> <tr> <td style="text-align: center;">5</td> <td>別添周辺見取図(変更後) 駐車場P 5</td> <td>専用駐車場ビル (自走式)</td> <td style="text-align: center;">2 9 0</td> </tr> <tr> <td colspan="3" style="text-align: center;">合 計</td> <td style="text-align: center;">8 7 0 (920)</td> </tr> </tbody> </table> 注：() 内は社員駐車場を含む。 (2) 大規模小売店舗の施設の運営方法に関する事項 ①駐車場の自動車の出入口の数及び位置 【変更前】 <table border="1" style="width: 100%; border-collapse: collapse;"> <thead> <tr> <th></th> <th style="text-align: center;">数 (箇所)</th> <th style="text-align: center;">位 置</th> </tr> </thead> <tbody> <tr> <td style="text-align: center;">入口</td> <td style="text-align: center;">5</td> <td>別添周辺見取図(変更前) 1, 2, 3, 4, 5</td> </tr> <tr> <td style="text-align: center;">出口</td> <td style="text-align: center;">6</td> <td>別添周辺見取図(変更前) 1, 2, 3, 4, 5, 6</td> </tr> <tr> <td style="text-align: center;">合計</td> <td style="text-align: center;">1 1</td> <td style="text-align: center;">—</td> </tr> </tbody> </table> 【変更後】 <table border="1" style="width: 100%; border-collapse: collapse;"> <thead> <tr> <th></th> <th style="text-align: center;">数 (箇所)</th> <th style="text-align: center;">位 置</th> </tr> </thead> <tbody> <tr> <td style="text-align: center;">入口</td> <td style="text-align: center;">6</td> <td>別添周辺見取図(変更後) 1, 2, 3, 4, 5, 6</td> </tr> <tr> <td style="text-align: center;">出口</td> <td style="text-align: center;">7</td> <td>別添周辺見取図(変更後) 1, 2, 3, 4, 5, 6, 7</td> </tr> <tr> <td style="text-align: center;">合計</td> <td style="text-align: center;">1 3</td> <td style="text-align: center;">—</td> </tr> </tbody> </table>					位 置	駐 車 場 の 種 類	収容台数 (台)	1	別添周辺見取図(変更前) 駐車場P 1	建物外平面駐車場 (自走式)	3 5 0 (370)	2	別添周辺見取図(変更前) 駐車場P 2	専用駐車場ビル (自走式)	3 2 0	3	別添周辺見取図(変更前) 駐車場P 3	専用駐車場ビル (自走式)	1 2 0	4	別添周辺見取図(変更前) 駐車場P 4	専用駐車場ビル (自走式)	8 0	合 計			8 7 0 (890)		位 置	駐 車 場 の 種 類	収容台数 (台)	1	別添周辺見取図(変更後) 駐車場P 1	建物外平面駐車場 (自走式)	3 2 0 (370)	2	別添周辺見取図(変更後) 駐車場P 2	専用駐車場ビル (自走式)	3 0	3	別添周辺見取図(変更後) 駐車場P 3	専用駐車場ビル (自走式)	1 5 0	4	別添周辺見取図(変更後) 駐車場P 4	専用駐車場ビル (自走式)	8 0	5	別添周辺見取図(変更後) 駐車場P 5	専用駐車場ビル (自走式)	2 9 0	合 計			8 7 0 (920)		数 (箇所)	位 置	入口	5	別添周辺見取図(変更前) 1, 2, 3, 4, 5	出口	6	別添周辺見取図(変更前) 1, 2, 3, 4, 5, 6	合計	1 1	—		数 (箇所)	位 置	入口	6	別添周辺見取図(変更後) 1, 2, 3, 4, 5, 6	出口	7	別添周辺見取図(変更後) 1, 2, 3, 4, 5, 6, 7	合計	1 3	—
	位 置	駐 車 場 の 種 類	収容台数 (台)	
1	別添周辺見取図(変更前) 駐車場P 1	建物外平面駐車場 (自走式)	3 5 0 (370)	
2	別添周辺見取図(変更前) 駐車場P 2	専用駐車場ビル (自走式)	3 2 0	
3	別添周辺見取図(変更前) 駐車場P 3	専用駐車場ビル (自走式)	1 2 0	
4	別添周辺見取図(変更前) 駐車場P 4	専用駐車場ビル (自走式)	8 0	
合 計			8 7 0 (890)	
	位 置	駐 車 場 の 種 類	収容台数 (台)	
1	別添周辺見取図(変更後) 駐車場P 1	建物外平面駐車場 (自走式)	3 2 0 (370)	
2	別添周辺見取図(変更後) 駐車場P 2	専用駐車場ビル (自走式)	3 0	
3	別添周辺見取図(変更後) 駐車場P 3	専用駐車場ビル (自走式)	1 5 0	
4	別添周辺見取図(変更後) 駐車場P 4	専用駐車場ビル (自走式)	8 0	
5	別添周辺見取図(変更後) 駐車場P 5	専用駐車場ビル (自走式)	2 9 0	
合 計			8 7 0 (920)	
	数 (箇所)	位 置	
入口	5	別添周辺見取図(変更前) 1, 2, 3, 4, 5	
出口	6	別添周辺見取図(変更前) 1, 2, 3, 4, 5, 6	
合計	1 1	—	
	数 (箇所)	位 置	
入口	6	別添周辺見取図(変更後) 1, 2, 3, 4, 5, 6	
出口	7	別添周辺見取図(変更後) 1, 2, 3, 4, 5, 6, 7	
合計	1 3	—	

変 更 理 由	以前届出していた計画店に近く収容台数が多い隔地駐車場である 長電長野パーキングが供用開始となったため、新設の届出を することとしました。
変 更 日	令和 8 年 2 月 2 1 日

掲 示 責 任 者 名 称 株式会社ながの東急百貨店
 所 在 地 長野県長野市南千歳 1 丁目 1 番地 1
 担当部署 業務本部総務部 担当者名 江上
 電話番号 0 2 6 - 2 2 6 - 8 1 8 1

注：この大規模小売店舗変更計画概要書は、大規模小売店舗立地法施行規則(平成 11 年通商産業省令第 62 号)第 11 条第 2 項の規定により、説明会の開催に代えて、届出等の要旨を掲示するものである。

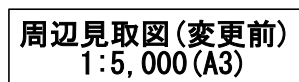

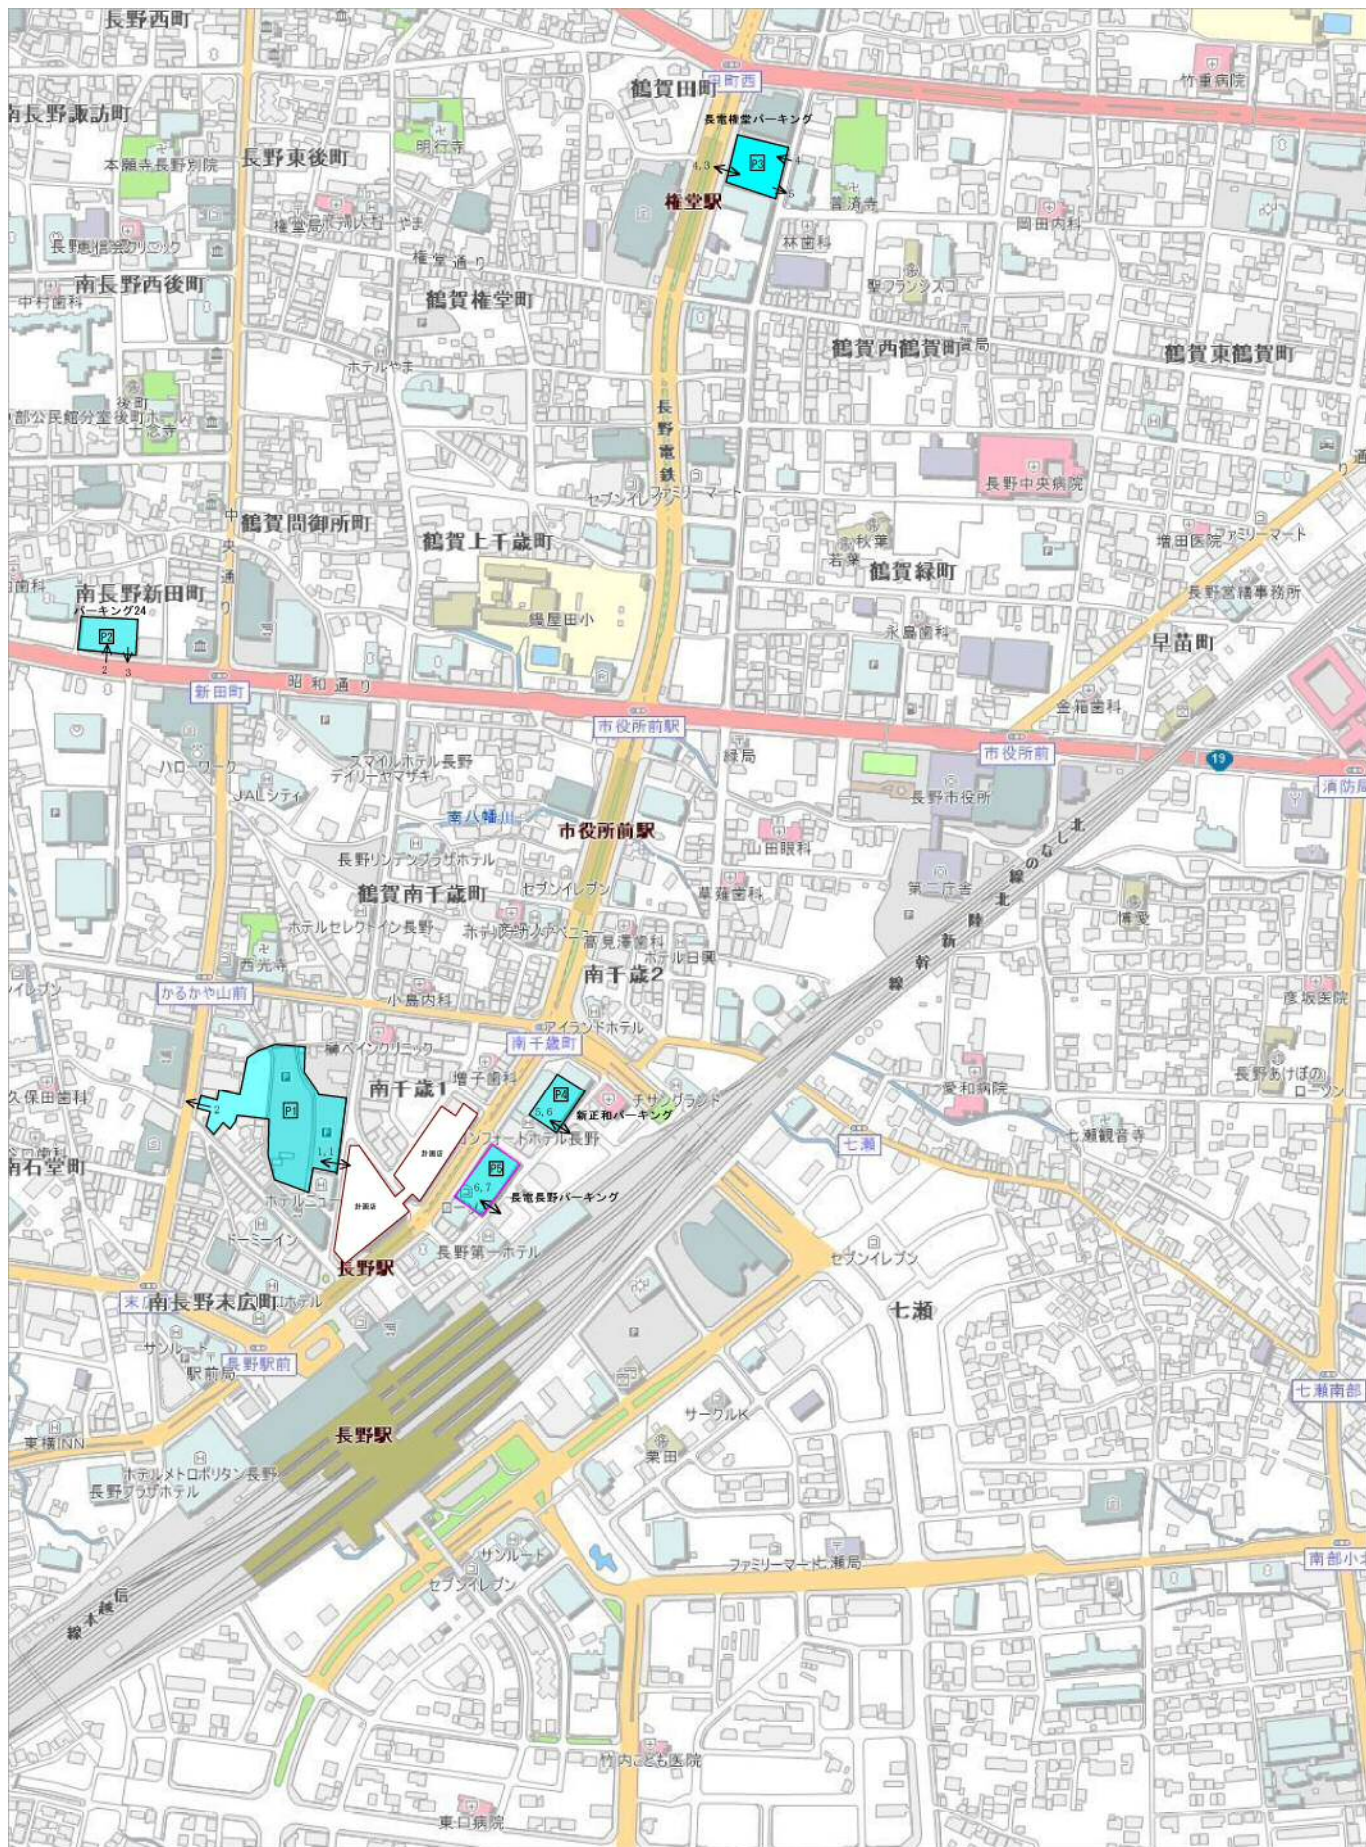

周辺見取図(変更後)
1:5,000 (A3)